

MATERIALEN

Metseij in handvorm "heide bloem".



Cordons, raam-omlijstingen, raamdorpels & vierstenen in Kunstm. witte steen "Quartzolithe".

Omlijsting voordeur, garage-poort en dorpels en plintje: arduin

Gevelbekleding inkom en garage: bronskleurige Leisteer

DE ARCHITECT:

P. Backer Overleek
m. rep. Antw. 95

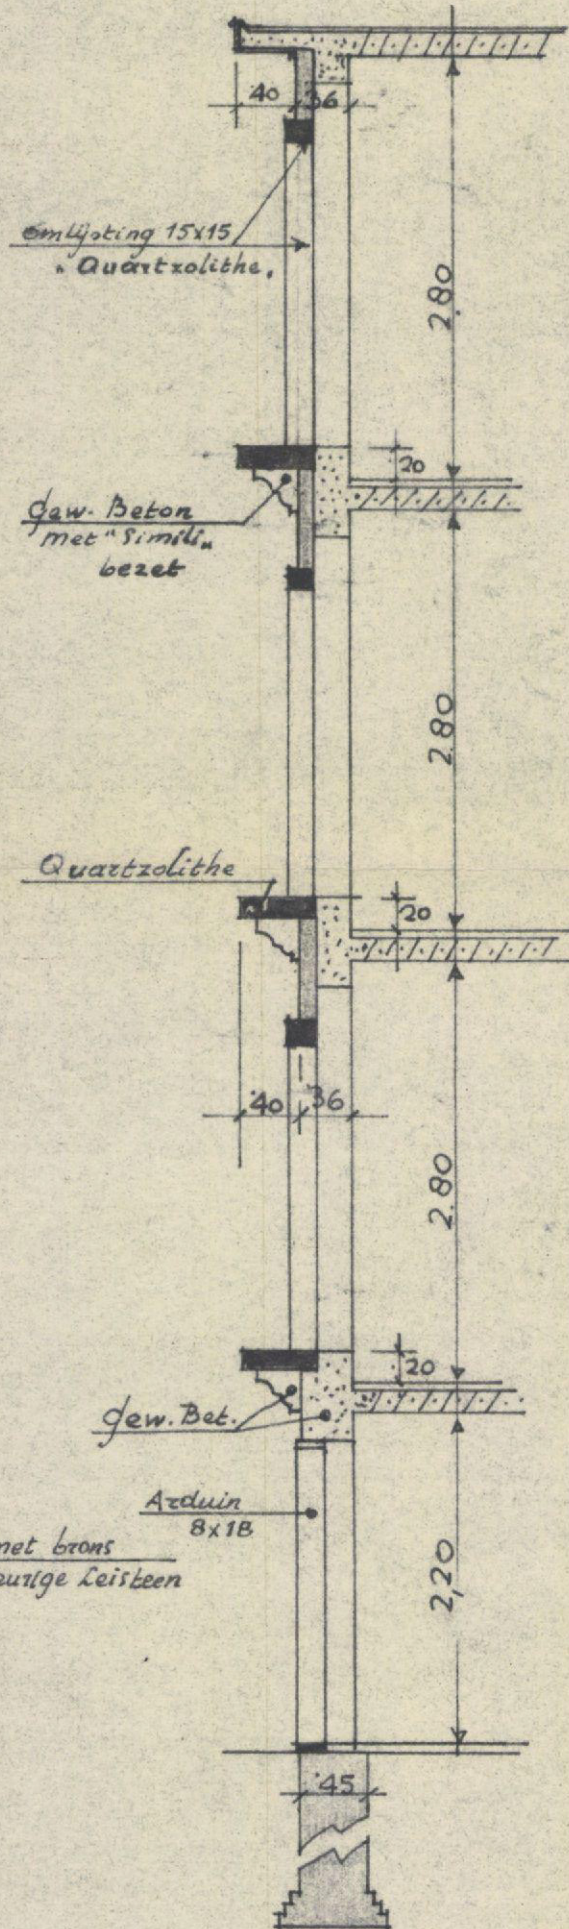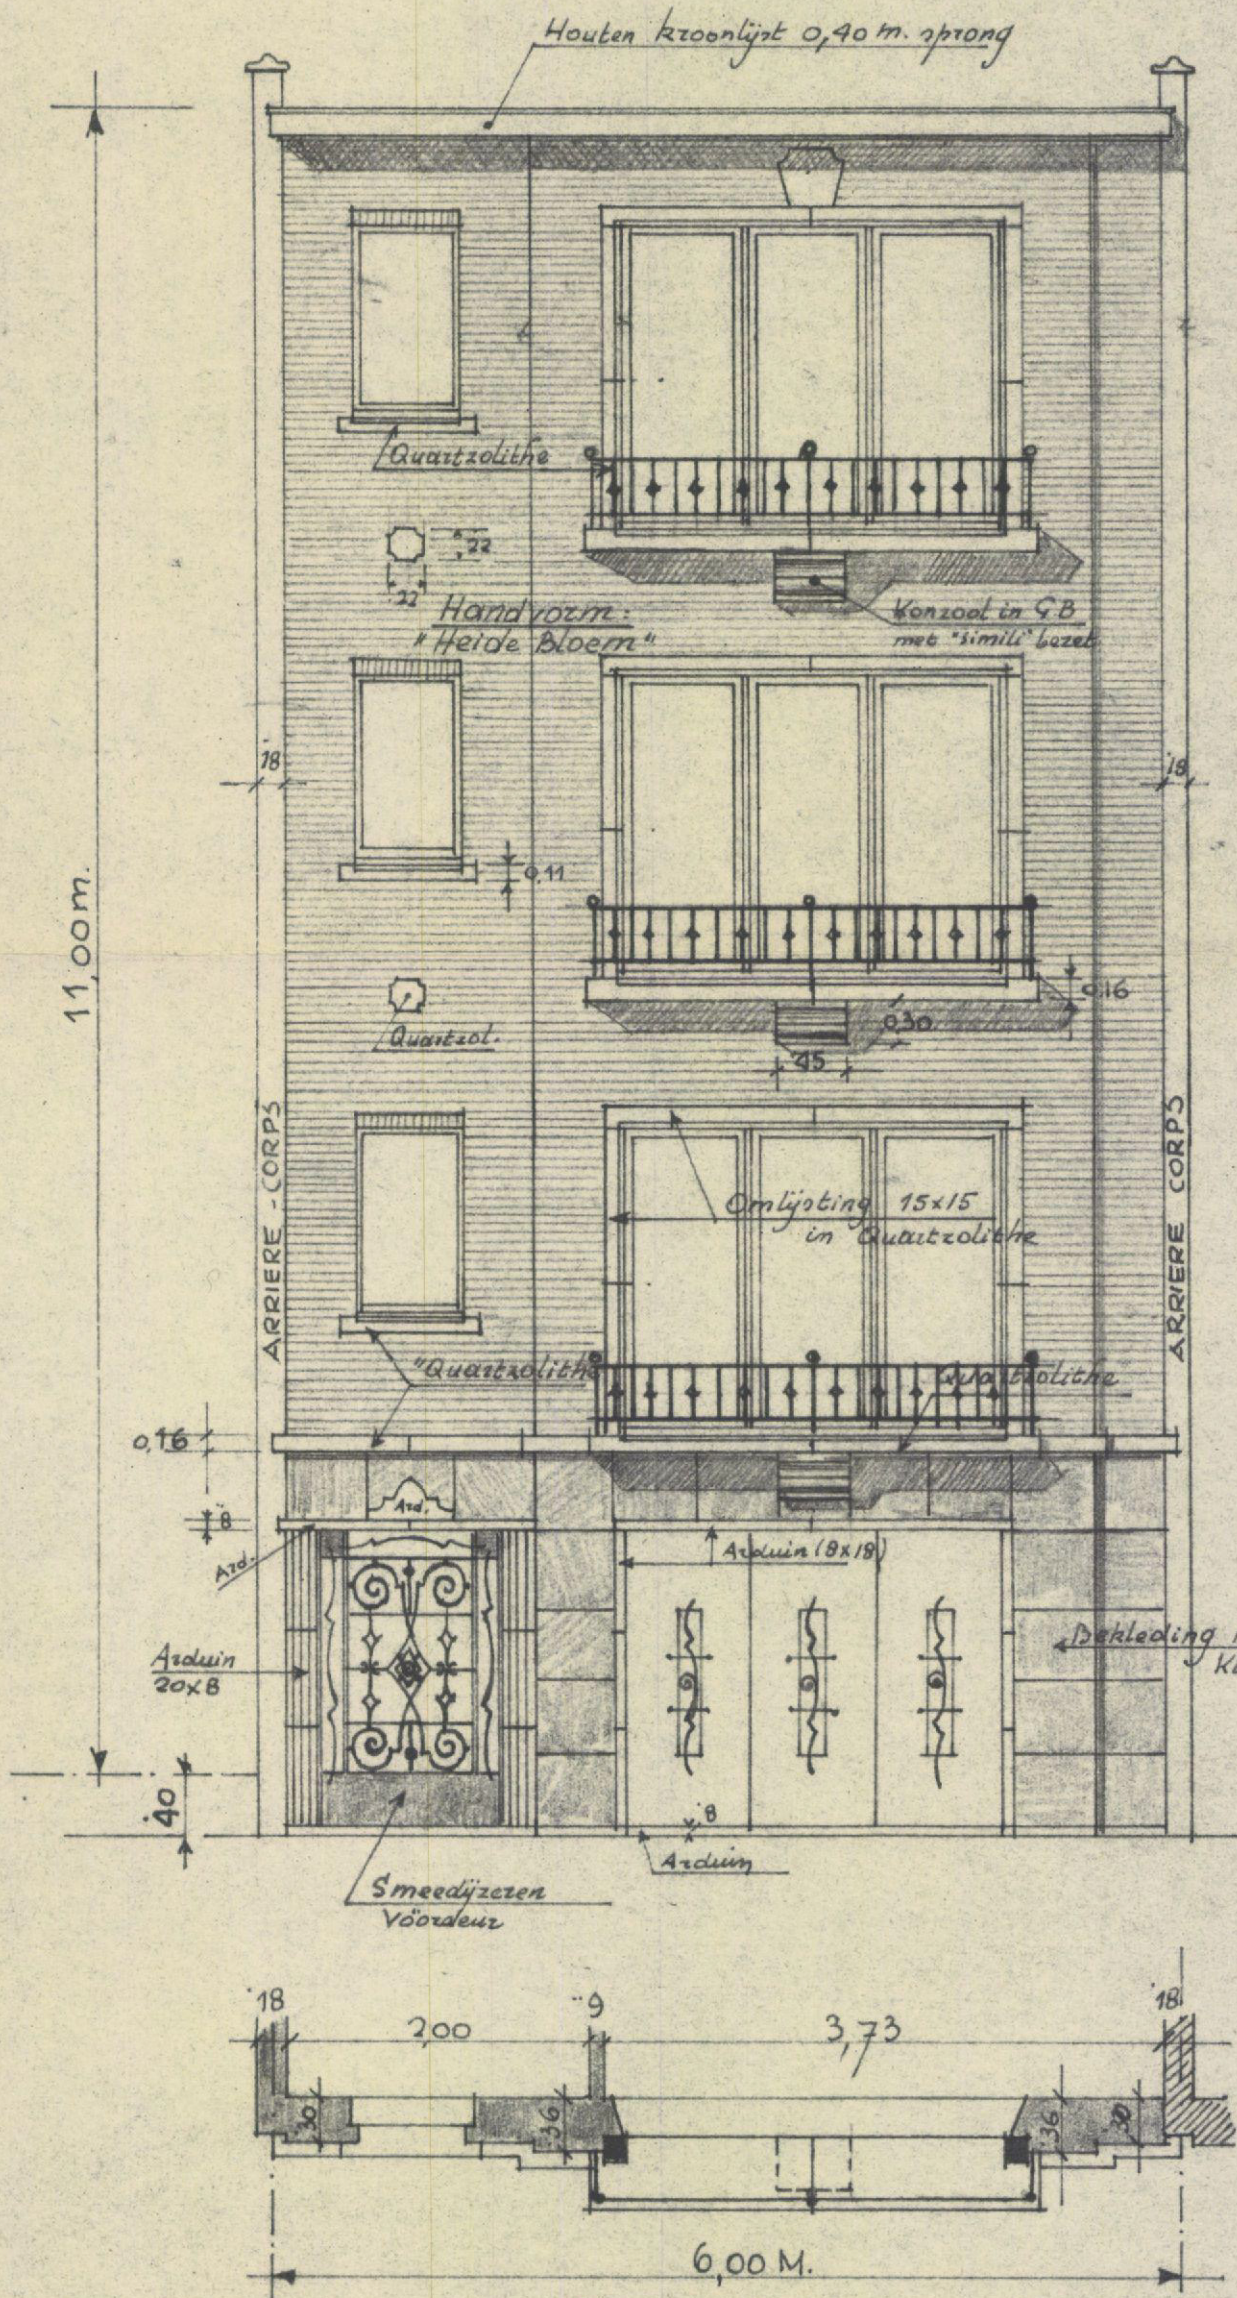

Schaal: 1/50
(2cm. per Meter)