
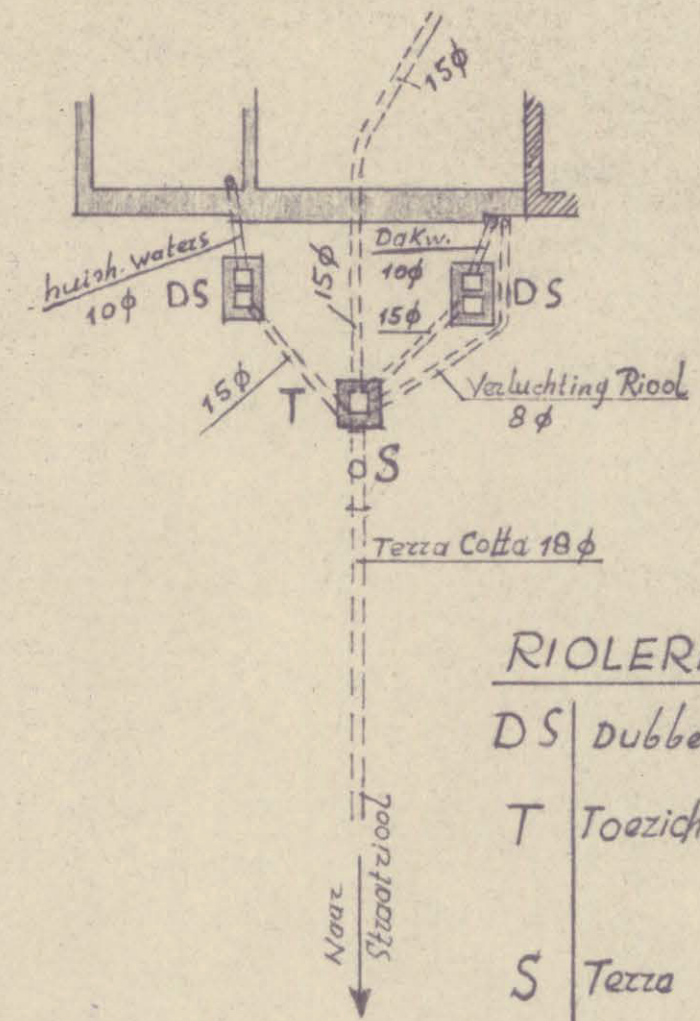
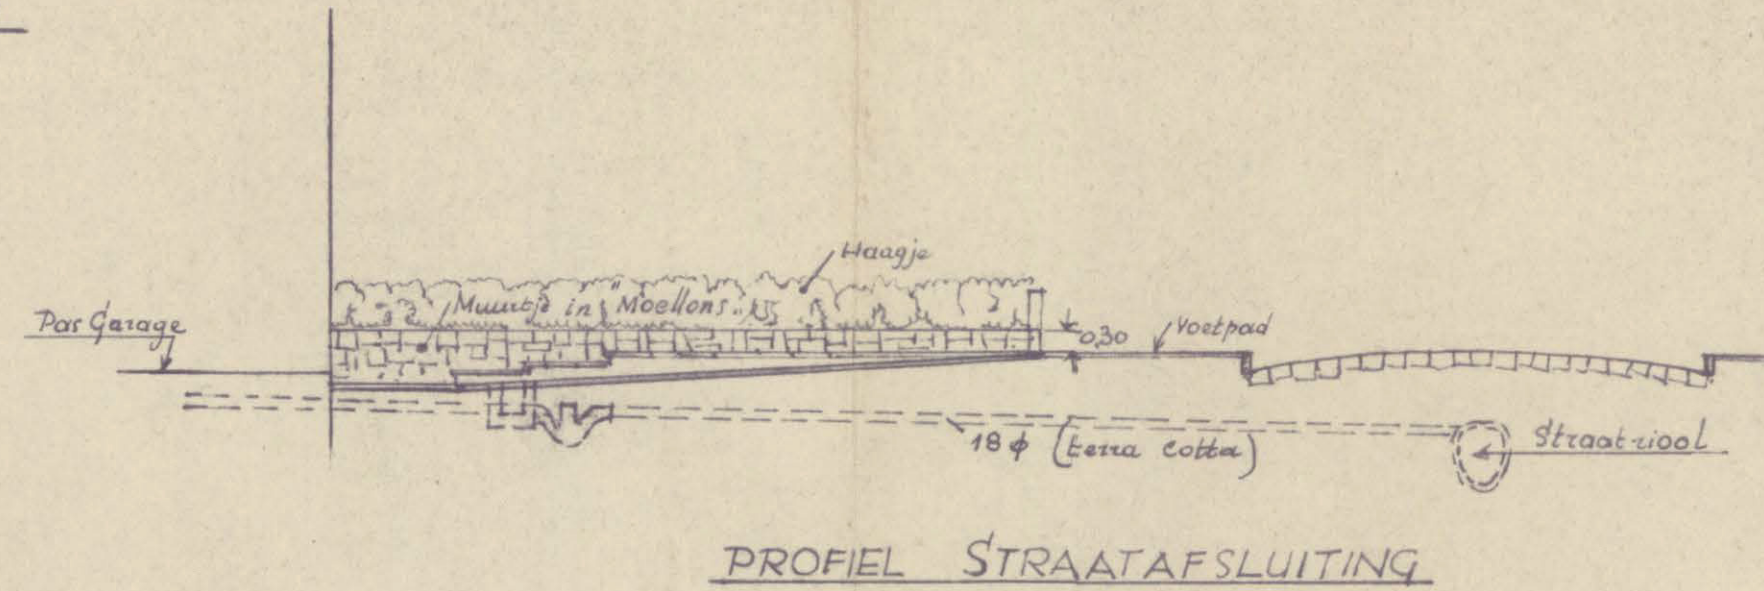


PLAN STRAAT-AFSLUITING

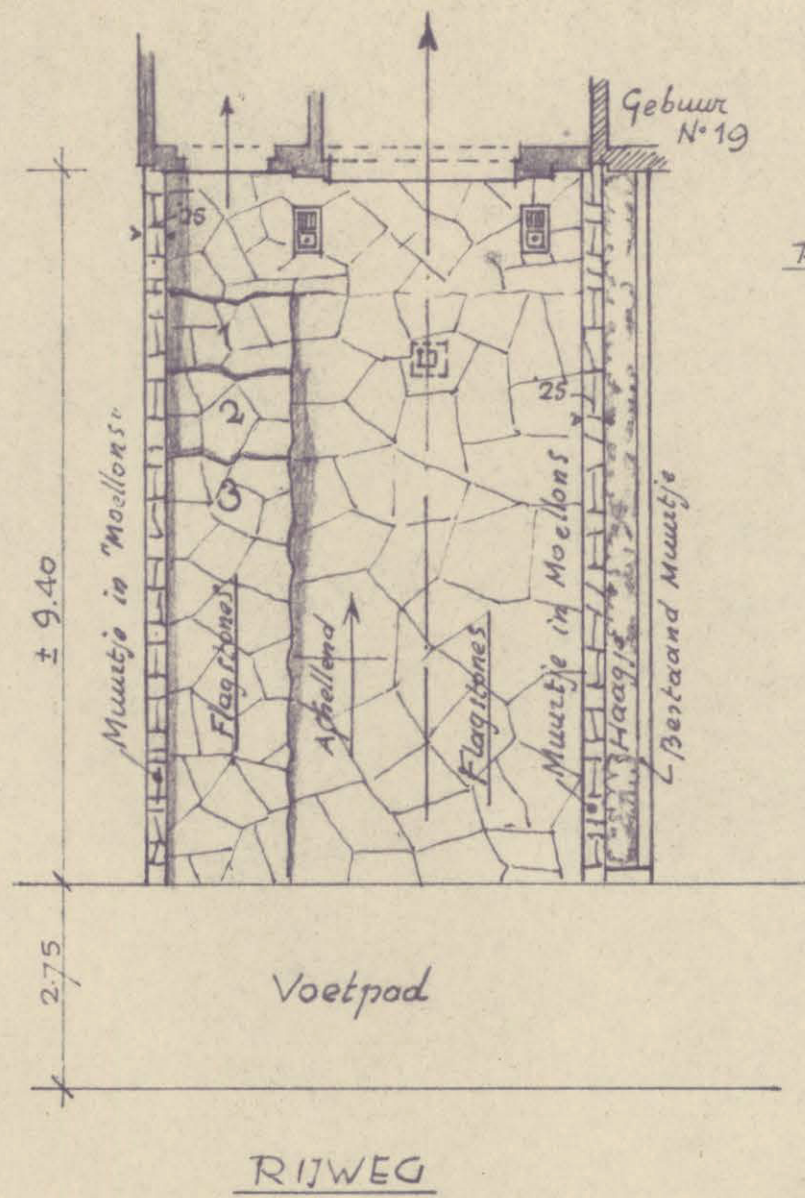

RIOLERING


- DS dubbele Schepput
- T Toezichtput (hermetische Sluiting)
- S Terra Cotta syphon

LIGGINGS PLAN.

(SCHAAL: 1/500)

V. ROOSENS PLEIN
(BRED ABAAN)

GEMEENTE MERKSEM
Sectie C
N° 204° & 205° /delen

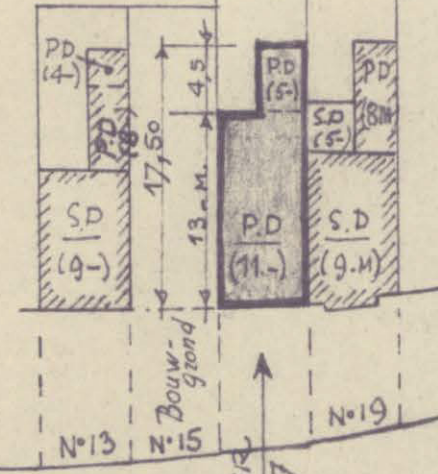

DU CHASTEL LEI

LAATSTES STRAAT



BLAD: 2

NIEUWBOUW:
OPBRENGSTHUIS
du Chastel lei N° 17
MERKSEM

ARCHITECT KMBA
(pr. reg. Antw. 95)

EIGENAAR
OPDRACHTGEVER

P. BACKER OVERBEEK
LEO VERMANDELLE 1°
S^t MARIABURG

H^r. Max VERFAILLIE
KAPELSE STEENWEG
616 S^t MARIABURG

Legende
Bestaande
Nieuw

Schaal
1:100
1:500

DOSSIER
DATUM
7/1/1956