


UR	IBE bv 177.575.936 2022	<i>[Signature]</i>
KEURING	ORGANIS. Naam Datum Handtek	Vincotte C. Vanderbist 01/02/2022 <i>[Signature]</i>

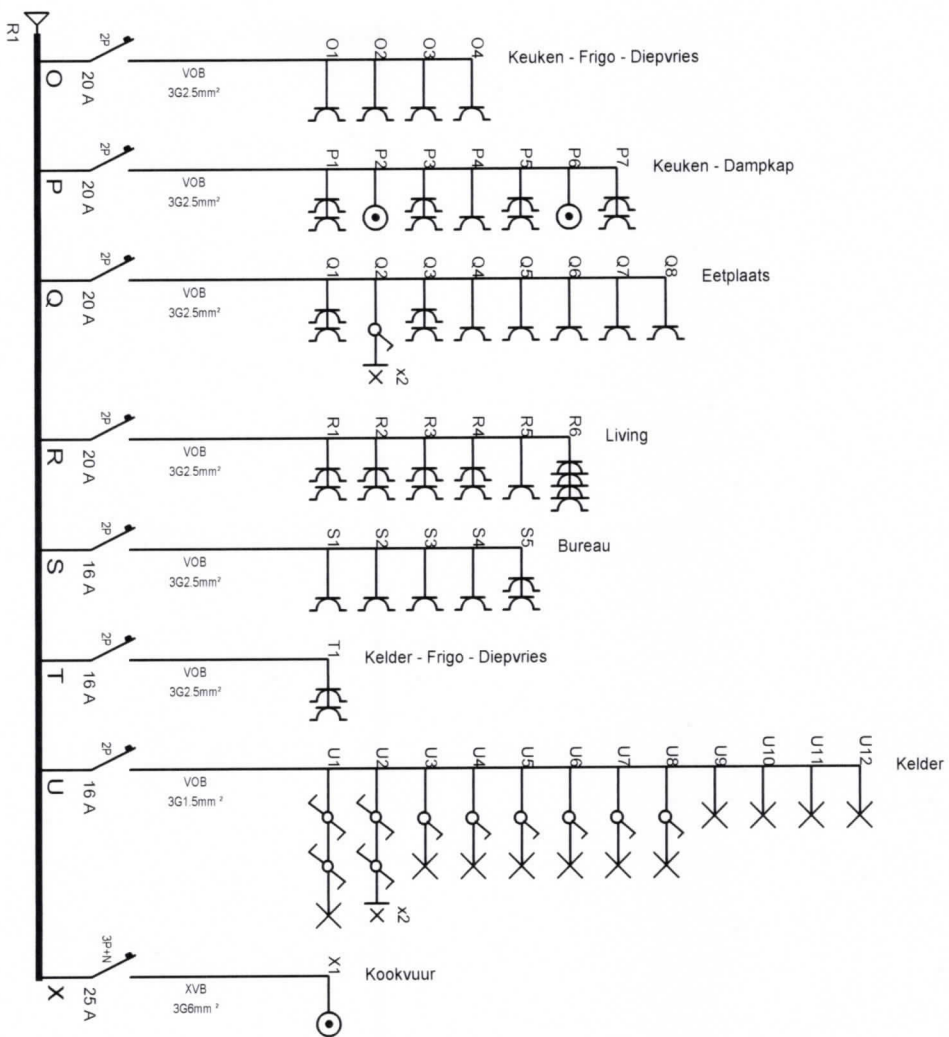

INSTALLATEUR

Naam
BTW
Datum
Handtek

ELKOB bv
BE 0477 575 936
01/02/2022
...

KEURING

ORGANIS.
Naam
Datum
Handtek

Vincotte
C. Vanderbist
01/02/2022
..


WERF

Naam
Straat
Gemeente
Handtek

Van Weert
Du Chastellei 17
2170 Merksem
..

Bord 1.2

3N, 400V/230V~

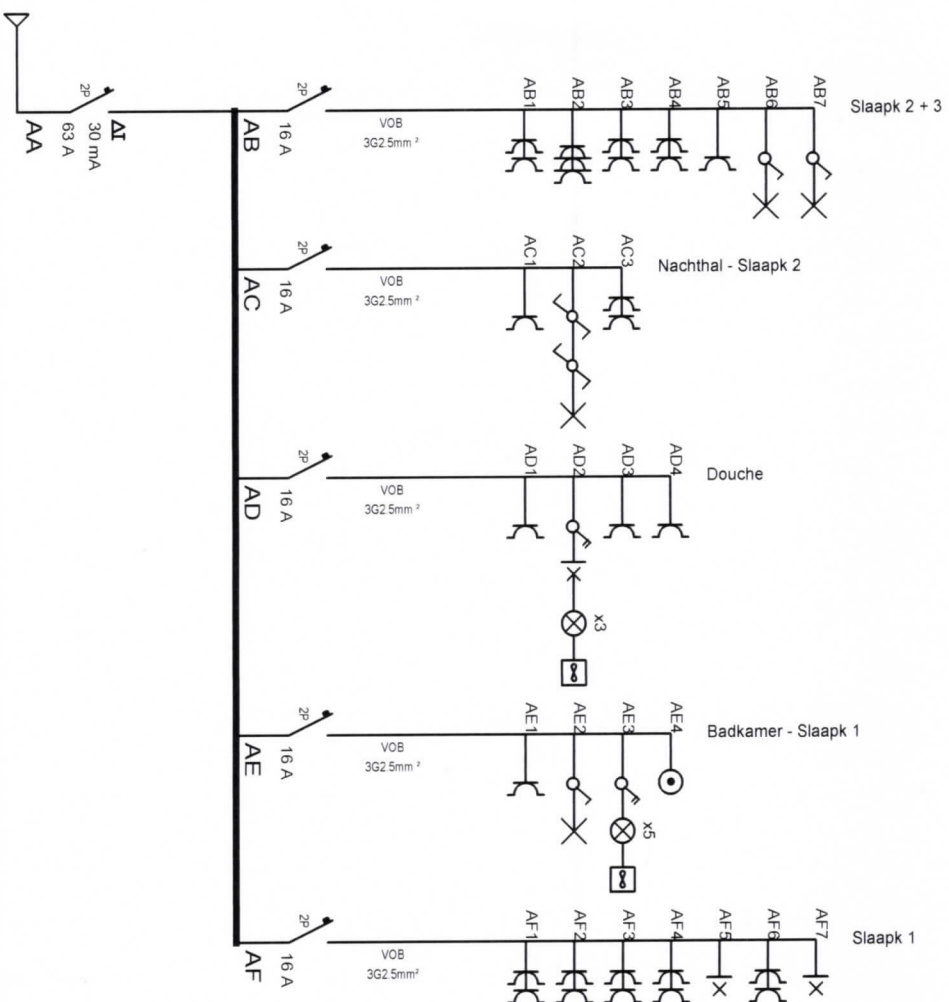

INSTALLATEUR

KEURING

WERF

Bord 2

3N, 400V/230V~


Naam
BTW
Datum
Handtek

ORGANIS.
Naam
Datum
Handtek

Naam
Straat
Gemeente
Handtek

Bord 2

3N, 400V/230V~

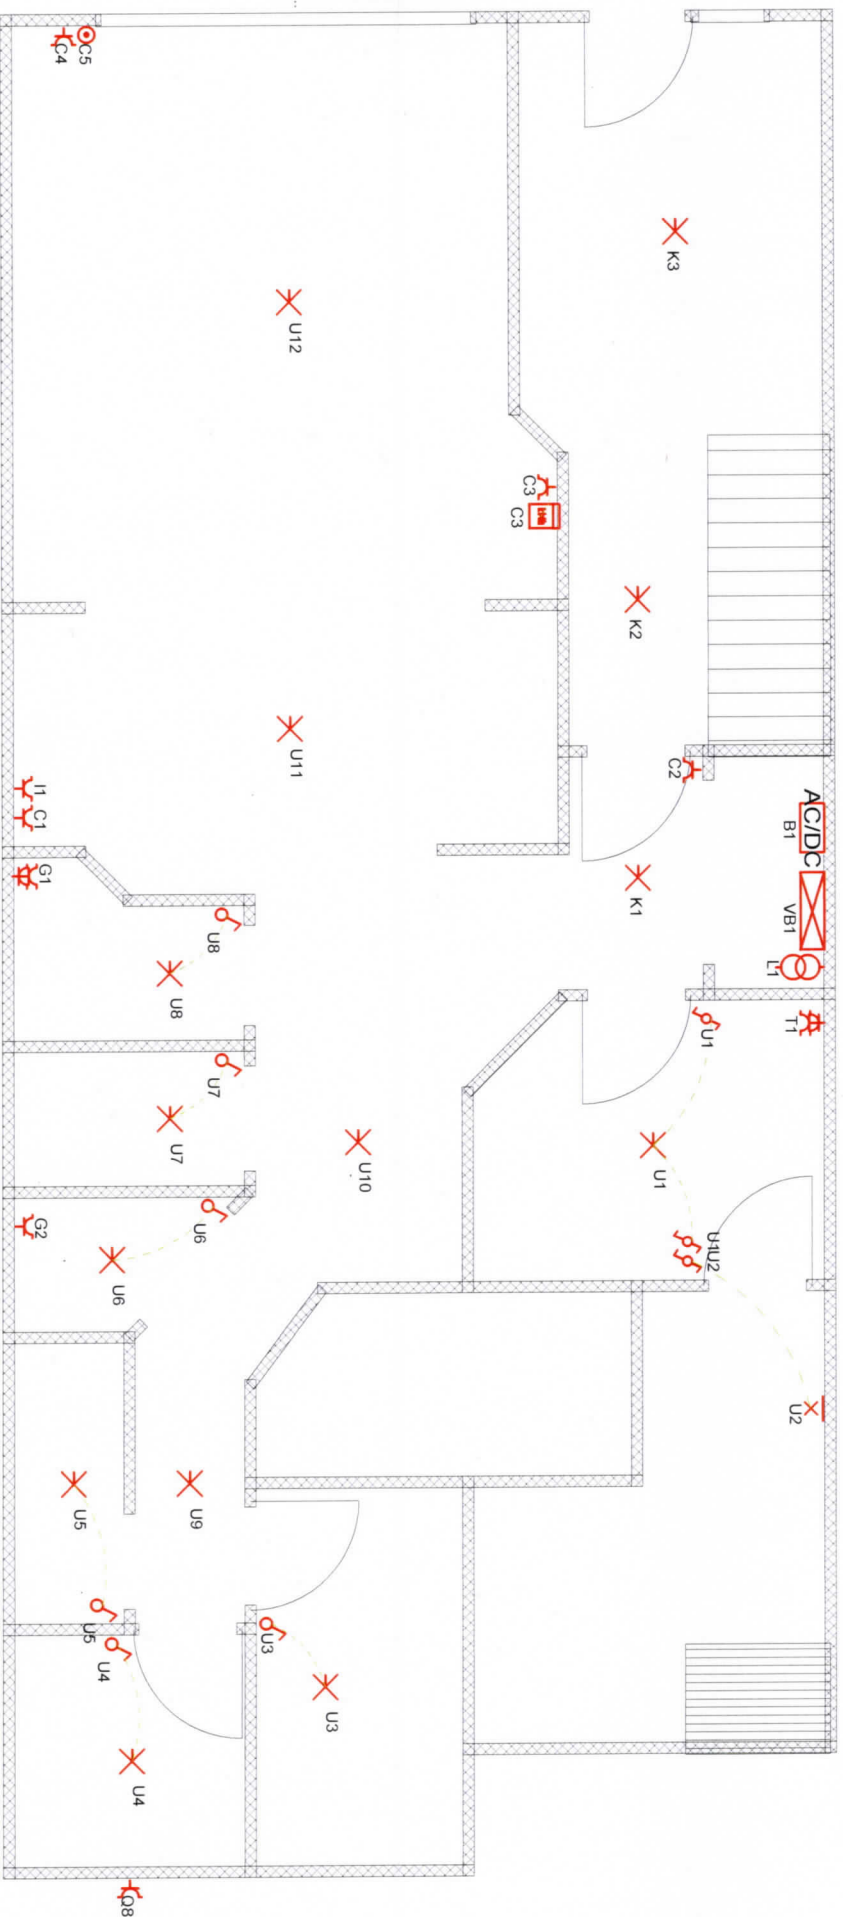

INSTALLATEUR

Naam ELKOBÉ bv
BTW BE 0477 575 936
Datum 01/02/2022
Handtek ...

KEURING


ORGANIS. Vincotte
Naam C. Vanderbist
Datum 01/02/2022
Handtek ..

WERF

Naam Van Weert
Straat Du Chastellei 17
Gemeente 2170 Merksem
Handtek ..

Kelder

3N, 400V/230V~

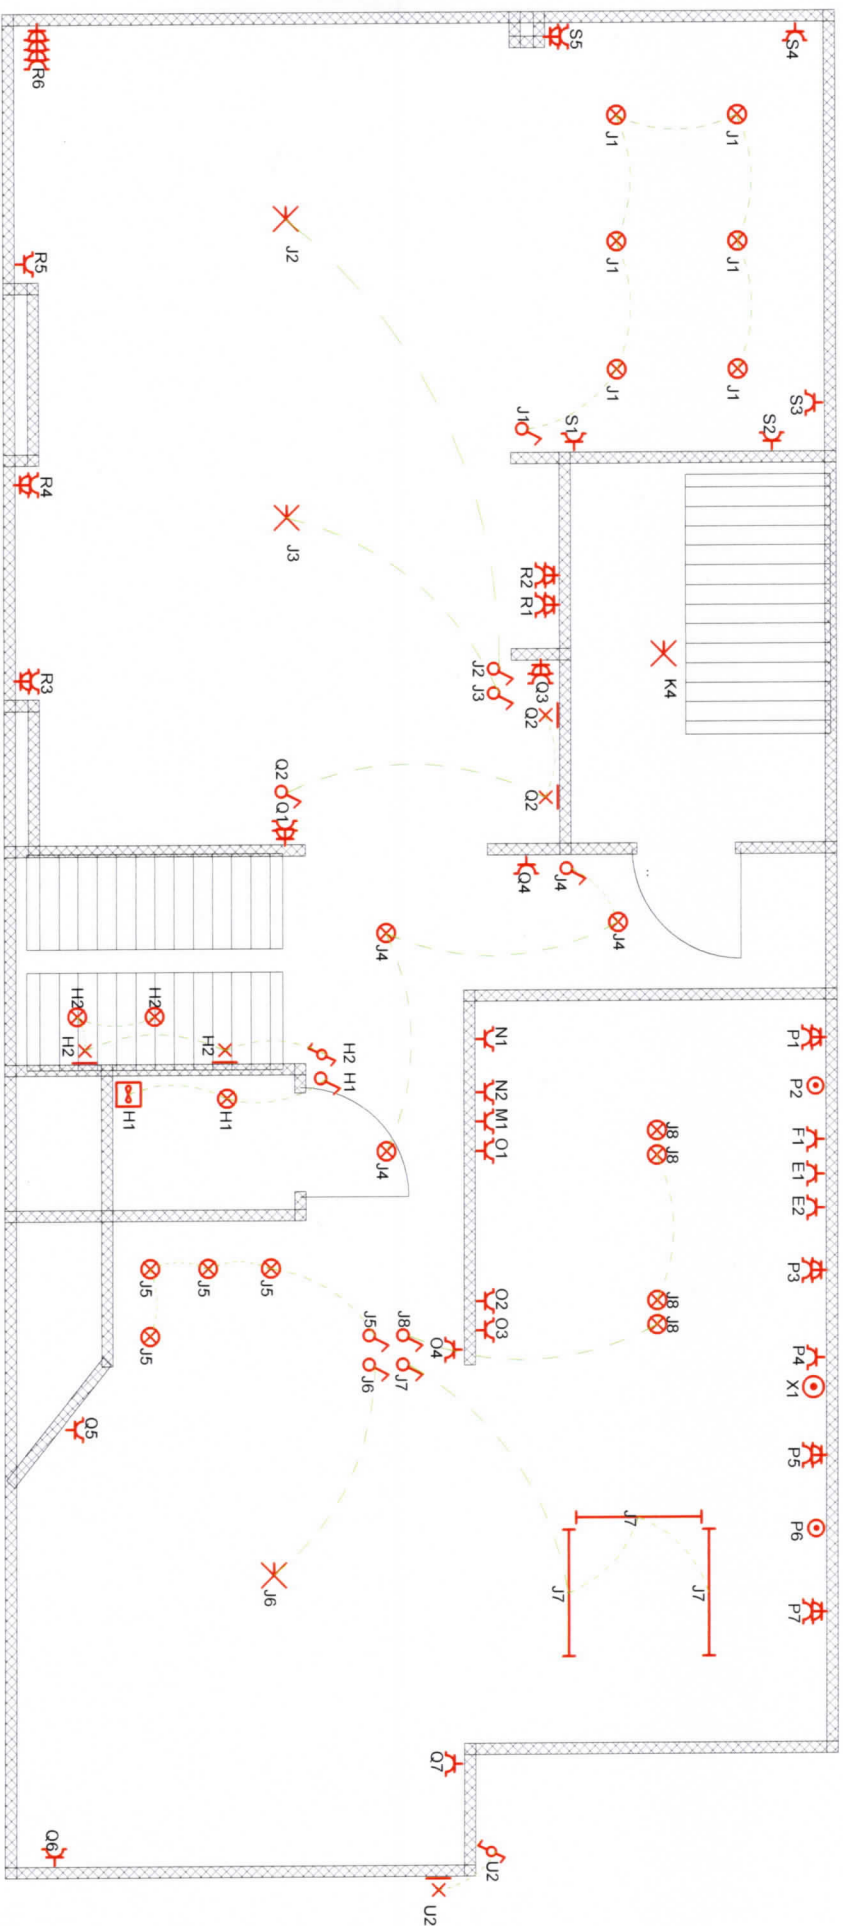

INSTALLATEUR

Naam
BTW
Datum
Handtek

ELKOB bv
BE 0477.575.936
01/02/2022
...

KEURING

ORGANIS.
Naam
Datum
Handtek

Vincotte
C. Vanderbist
01/02/2022
..


WERF

Naam
Straat
Gemeen
Handtek

Van Weert
Du Chastellei 17
2170 Merksem
..

Verdieping 1

3N, 400V/230V~

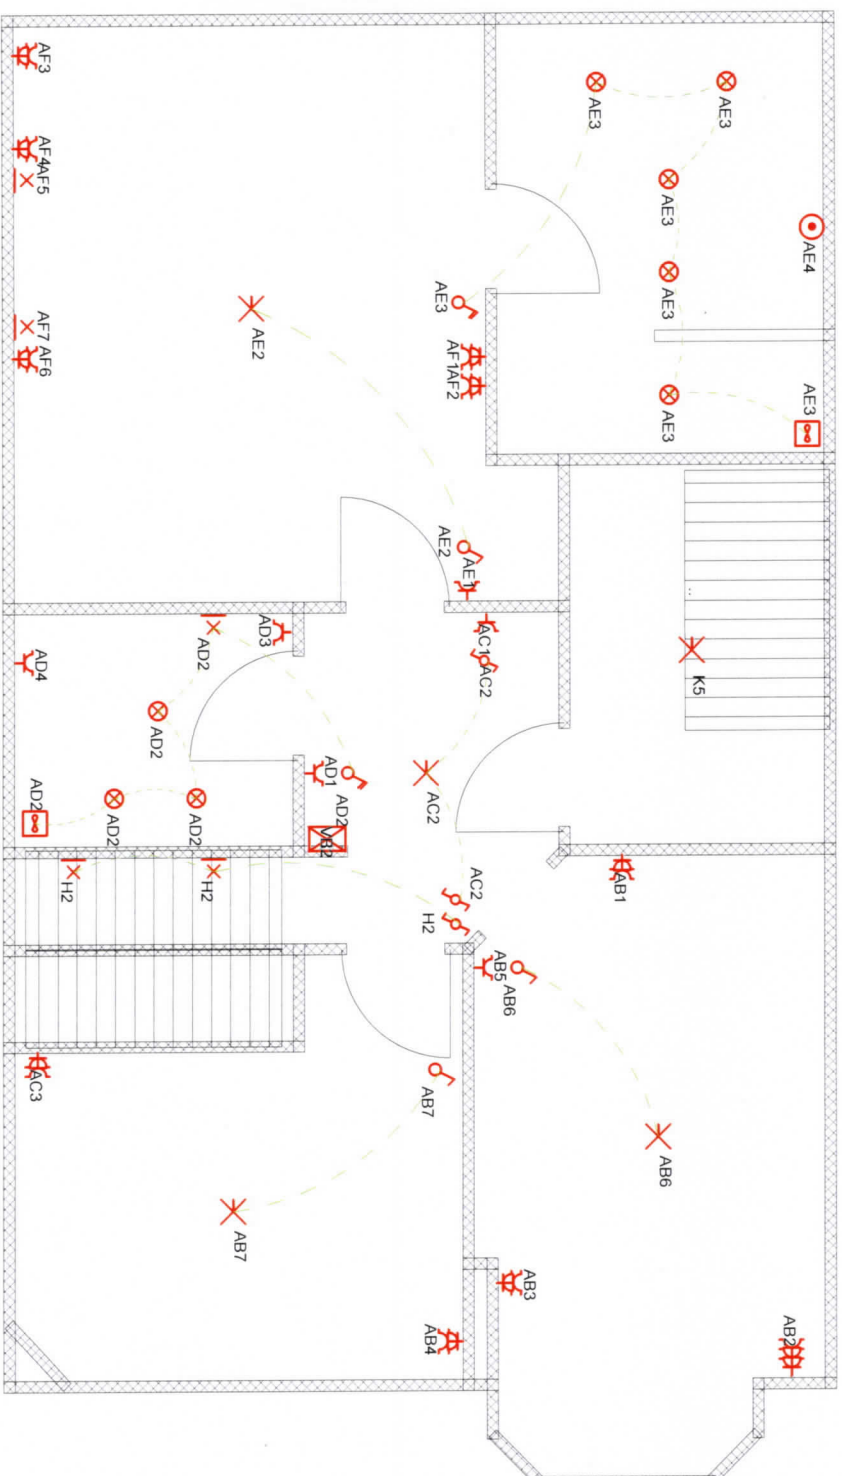

INSTALLATEUR

KEURING

WERF

Verdieping 2

3N, 400V/230V~

Naam ELKOB bv
BTW BE 0477 575 936
Datum 01/02/2022
Handtek ...

ORGANIS. Vmcoote
Naam C. Vanderbist
Datum 01/02/2022
Handtek ..

Naam Van Weert
Straat Du Chastellei 17
Gemeen 2170 Merksem
Handtek ..